

ΕΦΗΜΕΡΙΣ ΤΗΣ ΚΥΒΕΡΝΗΣΕΩΣ
ΤΗΣ ΕΛΛΗΝΙΚΗΣ ΔΗΜΟΚΡΑΤΙΑΣ

ΕΝ ΑΘΗΝΑΙΣ ΤΗι 3 ΑΠΡΙΛΙΟΥ 1981 | ΤΕΥΧΟΣ ΤΕΤΑΡΤΟΝ | ΑΡΙΘΜΟΣ ΦΥΛΛΟΥ 181

ΠΕΡΙΕΧΟΜΕΝΑ

ΑΠΑΛΛΟΤΡΙΩΣΕΙΣ

ΑΠΟΦΑΣΕΙΣ

ΑΠΑΛΛΟΤΡΙΩΣΕΙΣ

ΑΠΟΦΑΣΕΙΣ

Αριθ. Β.162/413 (1)

Περί άναγκαστικής άπαλλοτριώσεως έκτάσεων πού βρίσκονται στήν περιοχή τού Νομού Φθιώτιδος γιά τήν έγκατάσταση δύο έπί μέρους τμημάτων, μή συνεχομένων τής Γ.Μ. 400 KV ΚΥΤ Καρδιάς-ΚΥΤ Διστόμου (Τμήμα ΚΥΤ Λαρίσης-ΚΥΤ Διστόμου) καί σύσταση δουλείας έναερίου διελεύσεως τής ύπόψη Γ.Μ., ύπέρ καί δαπάνη τής ΔΕΗ.

ΟΙ ΥΠΟΥΡΓΟΙ
ΟΙΚΟΝΟΜΙΚΩΝ ΚΑΙ ΒΙΟΜΗΧΑΝΙΑΣ-ΕΝΕΡΓΕΙΑΣ

Έχοντας ύπόψη:

1. Τίς διατάξεις τού Ν. Δ/τος 797/71 «περί άναγκαστικών άπαλλοτριώσεων» σέ συνδυασμό μέ τίς διατάξεις τού Β. Δ/τος 139/1971 «περί τής άρμοδιότητος τών Νομαρχών πρός κήρυξιν άναγκαστικών τινων άπαλλοτριώσεων».

2. Τίς διατάξεις τού άρθρου 4 παρ. 2, τού Νόμου άριθ. 1468/1950 «περί ίδρύσεως Δημοσίας 'Επιχειρήσεως 'Ηλεκτρισμού», όπως έχει τροποποιηθεί καί συμπληρωθεί μεταγενέστερα, δυνάμει τού Α.Ν. άριθ. 1672/1951, πού κυρώθηκε μέ τό Νόμο άριθ. 2113/1952.

3. Τίς διατάξεις τού άρθρου 9, τού Α.Ν. άριθ. 1566/1950 «περί κυρώσεως τής μετά τού οίκου «EBASCO» συναφθείσης τήν 20ήν 'Ιουλίου 1950 συμβάσεως κ.λπ.», όπως έχουν κυρωθεί, τροποποιηθεί καί συμπληρωθεί μέ τό Νόμο άριθ. 1633/1951.

4. Τήν άπόφαση τού Διοικητικού Συμβουλίου τής Δημοσίας 'Επιχειρήσεως 'Ηλεκτρισμού άριθ. 236 (Συνεδρίαση του άριθ. 37/24.7.80).

5. Τήν κοινή άπόφαση τού Πρωθυπουργού καί τού 'Υπουργού τών Οίκονομικών άριθ. Δ. 2652/66/20.5.80 (ΦΕΚ 497/28.5.80 τ.Β') περί άναθέσεως άρμοδιοτήτων στούς 'Υφυπουργούς Οίκονομικών», άποφασίζουμε:

Κηρύσσουμε τήν άναγκαστική άπαλλοτρίωση, λόγω δημόσιας ώφέλειας καί είδότερα: Α) γιά τήν έγκατάσταση χαλυβδίνων πύργων τών έντός τού Νομού Φθιώτιδος δύο (2), έπί μέρους τμημάτων, μή συνεχομένων, τής ΓΜ 400 KV ΚΥΤ Καρδιάς-ΚΥΤ Διστόμου (τμήμα ΚΥΤ Λαρίσης-ΚΥΤ Διστόμου), έκτάσεως συνολικού έμβαδού 51.615 μ2 μέ τά συστατικά καί παραρτήματα αύτής, άποτελουμένη άπό 214 τετράγωνα τεμάχια έδάφους γιά τήν έγκατάσταση έπ' αύτών ίσαρίθμων χαλυβδίνων πύργων.

Από τά άνω τετράγωνα τεμάχια έδάφους τά 7 στά όποία θά έγκατασταθούν οί πύργοι μέ άριθμούς 192 έως 195, 199, 204 καί 205 έχουν έμβαδό 196 μ2 (14×14=196 Μ2) έκαστο, τά 187 στά όποία θά έγκατασταθούν οί πύργοι μέ άριθμούς 112 έως 120, 127 έως 128, 130 έως 156, 158 έως 167, 169 έως 184, 187 έως 189, 191, 196 έως 198, 203, 206 έως 233, 235 έως 238, 241, 243, 246, 248 έως 282, 284 έως 295, 297 έως 313, 315 έως 326 καί 328 έως 331 έχουν έμβαδό 225 Μ2 (15×15=225 Μ2) έκαστο, τά 18 στά όποία θά έγκατασταθούν οί πύργοι μέ άριθμούς 129, 157, 168, 185, 186, 190, 200, 234, 239, 240, 242, 244, 245, 247, 283, 296, 314 καί 327 έχουν έμβαδό 400 Μ2 (20×20=400 Μ2) έκαστο, καί τά ύπόλοιπα 2 στά όποία θά έγκατασταθούν οί πύργοι μέ άριθμούς 201 καί 202 έχουν έμβαδό 484 Μ2 (22×22=484 Μ2) έκαστο. Τά άπαλλοτριούμενα τεμάχια έδάφους περιλαμβάνονται στίς κτηματικές περιοχές τών Δήμων Λαμίας καί 'Αμφικλείας καί τών Κοινοτήτων Πετρωτού, 'Αχλαδέας, Μαντασιάς, Φυλιαδώνος, Μελιταίας, Δίβρης, Ροδίτσας, Κόμματος, Μοσχοχωρίου, 'Ηρακλείας, Δαμάστας, 'Ελευθεροχωρίου, Οίτης, Μπράλου, Παλαιο-

χωρίου Δωριέων, Δρυμαίας, Τιθορέας, καὶ Ἁγ. Μαρίνας τοῦ Νομοῦ Φθιώτιδος καὶ εἰκονίζονται μὲ τοὺς ἄνω ἀριθμοὺς καὶ τὴ χιολιομετρικὴ των θέση στὸ ἀριθ. 52424/Μάϊος 1980 καὶ ὑπὸ κλίμακα 1 : 2000 κτηματολογικὸ διάγραμμα καὶ στὸν ἐπ' αὐτοῦ κτηματολογικὸ πίνακα (φύλλα 7 καὶ 9 ἕως 21 ἀπὸ 24) ποὺ συνέταξε ἡ ἁρμοδία Ὑπηρεσία τῆς ΔΕΗ.

Β'. Γιὰ τὴ σύσταση δουλείας ἐναερίου διελεύσεως τῶν ἐντὸς τοῦ Νομοῦ Φθιώτιδος δύο (2) ἐπὶ μέρους τμημάτων, μὴ συνεχομένων, τῆς ἄνω γραμμῆς μεταφορᾶς, λωρίδα ἐδάφους μήκους 79.700,30 μέτρων καὶ πλάτους 50 μέτρων δηλαδὴ 25 μέτρα δεξιὰ καὶ 25 μέτρα ἀριστερὰ ἀπὸ τὴν προβολὴ στὸ ἔδαφος τοῦ ἄξονα τῆς γραμμῆς. Ἡ χιλιομέτρηση τῆς γραμμῆς σημειώνεται στὴν προβολὴ στὸ ἔδαφος τοῦ ἄξονά της, ὁ ὁποῖος εἰκονίζεται μὲ συνεχὴ παχειὰ γραμμὴ στὸ ἀριθ. 52424/Μάϊος 1980 κτηματολογικὸ διάγραμμα καὶ στὸν ἐπ' αὐτοῦ κτηματολογικὸ πίνακα (φύλλα 7 καὶ 9 ἕως 21 ἀπὸ 24). Τὰ ὅρια τῆς λωρίδας ἐδάφους στὴν ὁποία συνιστᾶται δουλεία εἰκονίζονται στὸ ἀνωτέρω διάγραμμα μὲ λεπτὲς παράλληλες συνεχεῖς γραμμὲς δεξιὰ καὶ ἀριστερὰ τοῦ ἄξονα. Τὰ ἀνωτέρω δύο (2) ἐπὶ μέρους τμήματα τῆς γραμμῆς περιλαμβάνονται μεταξὺ τῶν χιλιομετρικῶν θέσεων 40+300 (ὅρια Νομοῶν Λαρίσης καὶ Φθιώτιδος) ἕως 43+625 (ὅρια Νομῶν Φθιώτιδος καὶ Λαρίσης) καὶ 46+288 (ὅρια Νομῶν Λαρίσης καὶ Φθιώτιδος) ἕως 121+945 (ὅρια Νομῶν Φθιώτιδος καὶ Βοιωτίας) ἀντίστοιχα. Οἱ ἐκτάσεις ἐπὶ τῶν ὁποίων συνιστᾶται δουλεία περιλαμβάνονται στὶς κτηματικὲς περιοχὲς τῶν Δήμων Λαμίας καὶ Ἀμφικλείας καὶ τῶν Κοινοτήτων Πετρωτοῦ, Ἀχλαδέας, Μαντασιᾶς, Φυλιαδῶνος, Μελιταίας, Δίβρης, Ροδίτσας, Κόμματος, Μοσχοχωρίου, Ἡράκλειας, Δαμάστας, Ἐλευθεροχωρίου, Οἴτης, Μπράλου, Παλαιοχωρίου Δωριέων, Δρυμαίας, Τιθορέας καὶ Ἁγ. Μαρίνας τοῦ Ν. Φθιώτιδος καὶ εἰκονίζονται στὸ ἀριθ. 52424/Μάϊος 1980 καὶ ὑπὸ κλίμακα 1 : 2.000 κτηματολογικὸ διάγραμμα καὶ στὸν ἐπ' αὐτοῦ κτηματολογικὸ πίνακα (φύλλα 7 καὶ 9 ἕως 21 ἀπὸ 24). Ἡ ὄδευση τῶν δύο (2) τούτων ἐπὶ μέρους τμημάτων τῆς ἄνω γραμμῆς μεταφορᾶς εἰκονίζεται στὸν ἀριθ. 52423/Μάϊος 1980 καὶ ὑπὸ κλίμακα 1 : 1.000.000, ἐνδεικτικὸ χάρτη κτηματολογίου φύλλο 2 ἀπὸ 2). Τὸ κτηματολογικὸ διάγραμμα καὶ τὸν ἐπ' αὐτοῦ κτηματολογικὸ πίνακα καὶ τὸν ἐνδεικτικὸ χάρτη κτηματολογίου συνέταξε ἡ ἁρμοδία Ὑπηρεσία τῆς ΔΕΗ καὶ θεώρησε ὁ Διευθυντὴς τοῦ Ὑπουργείου Βιομηχανίας καὶ Ἐνεργείας Ι. Μπένης στὶς 13.11.80. Δὲν συνιστᾶται δουλεία ἐναερίου διελεύσεως σὲ τμήματα διασταυρώσεως τῆς ὑπόψη γραμμῆς μὲ λωρίδες δουλείας ἄλλων γραμμῶν μεταφορᾶς ποὺ περιλαμβάνονται μεταξὺ τῶν χιλιομετρικῶν θέσεων 71+203 ἕως 71+247 (ΓΜ 150 KV Ἀλμυροῦ–Λαμίας) 74+421 ἕως 74+483 (ΓΜ 150 KV Λαρύμνης–Λαμίας) καὶ 105+472 ἕως 105+532 (ΓΜ 150 KV Σχηματαρίου–Ἄγρα). Τὸ περιεχόμενο τῆς δουλείας μεταξὺ τῶν χιλιομετρικῶν θέσεων 72+515 ἕως 74+421, 74+483 ἕως 76+286, 87+427 ἕως 87+808,90, 93+465 ἕως 93+902, 105+532 ἕως 107+843 καὶ 115+410 ἕως 116+625 συνίσταται στὸ δικαίωμα εἰσόδου τοῦ προσωπικοῦ, τῶν συνεργείων καὶ τῶν τεχνικῶν μέσων τῆς ΔΕΗ ἢ τῶν ὁριζομένων ἀπ' αὐτὴ προσώπων στὴ βαρυνομένη μὲ δουλεία ἔκταση, γιὰ τὴν συντέλεση κάθε ἐργασίας ἐγκαταστάσεως, λειτουργίας, ἐπιθεωρήσεως, ἐπισκευῶν συντηρήσεως καὶ ἀντικαταστάσεως τῶν ἄνωθι αὐτῆς ἐναερίων ἀγωγῶν καὶ τῶν πύργων των.

Στὶς βαρυνόμενες μὲ δουλεία ἐκτάσεις ἐπιτρέπεται ἡ οἰκοδόμηση, ἐφ' ὅσον πληροῦνται ἀμφότεροι οἱ κατωτέρω δύο ὅροι :

α) Ἡ κατακόρυφη ἀπόσταση τῶν κτισμάτων ἀπὸ τοὺς ἀγωγοὺς σὲ θερμοκρασία 50ο Κελσίου καὶ ἄπνοια πρέπει νὰ εἶναι τουλάχιστον ἑπτὰ (7) μέτρα.

β) Τὰ κτίσματα ἢ ἐγκαταστάσεις πρέπει νὰ μὴ δημιουργοῦν δυσμενεῖς συνθῆκες γιὰ τὴν ἀσφάλεια καὶ λειτουργία τῆς γραμμῆς (Π.χ. ἀποθῆκες πυρομαχικῶν, πετρελαιοειδῶν, λατομεῖα, ἐργοστάσια ποὺ ἀναδίδουν βλαβεροὺς καπνοὺς κ.λ.π.).

Τὸ περιεχόμενο τῆς δουλείας μεταξὺ τῶν χιλιομετρικῶν θέσεων 40+300 ἕως 43+625, 46+288 ἕως 71+203, 71+247 ἕως 72+515, 76+286 ἕως 87+427, 87+808,90 ἕως 93+465, 93+902 ἕως 105+472, 107+843 ἕως 115+410 καὶ 116+625 ἕως 121+945 συνίσταται στὸ δικαίωμα εἰσόδου τοῦ προσωπικοῦ, τῶν συνεργείων καὶ τῶν τεχνικῶν μέσων τῆς ΔΕΗ ἢ τῶν ὁριζομένων ἀπ' αὐτὴ προσώπων στὴ βαρυνομένη μὲ δουλεία ἔκταση, γιὰ τὴν ἐκτέλεση κάθε ἐργασίας ἐγκαταστάσεως λειτουργίας, ἐπιθεωρήσεως, ἐπισκευῶν, συντηρήσεως καὶ ἀντικαταστάσεως τῶν ἄνωθι αὐτῆς ἐναερίων ἀγωγῶν καὶ τῶν πύργων των καὶ στὴν ἀπαγόρευση ἀνεγέρσεως κάθε νέου κτίσματος. Ἐπίσης ἀπαγορεύεται ἡ λειτουργία κάθε ἐγκαταστάσεως ποὺ δημιουργεῖ δυσμενεῖς συνθῆκες γιὰ τὴν ἀσφάλεια ἢ τὴ λειτουργία τῆς γραμμῆς (π.χ. συσσώρευση πυρομαχικῶν, πετρελαιοειδῶν, λατομεῖα κ.λ.π.).

Στὶς ἐκτάσεις ποὺ ἀπαλλοτριώνονται προβάλλουν δικαιώματα κυριότητος οἱ : 1) Εὐστάθιος Λουκᾶ Καρανάσιος, 2) Γεώργιος Λουκᾶ Μπαρούτης κ.λ.π.

Ἡ ἀπαλλοτρίωση κηρύσσεται ὑπὲρ τῆς ΔΕΗ καὶ μὲ δαπάνη αὐτῆς.

Ἡ ἀπόφαση αὐτὴ νὰ δημοσιευθεῖ στὴν Ἐφημερίδα τῆς Κυβερνήσεως.

Ἀθῆναι, 19 Μαρτίου 1981

ΟΙ ΥΠΟΥΡΓΟΙ

ΥΦΥΠΟΥΡΓΟΣ ΟΙΚΟΝΟΜΙΚΩΝ	ΒΙΟΜΗΧΑΝΙΑΣ ΚΑΙ ΕΝΕΡΓΕΙΑΣ
ΠΑΝΑΓΙΩΤΗΣ ΜΠΟΚΟΒΟΣ	**ΣΤΕΦΑΝΟΣ ΜΑΝΟΣ**

Ἀριθ. Χ. 2804/1353 (2)

Περὶ ἐγκρίσεως δημιουργίας ζώνης παραλίας στὴ θέση «ΝΑΥΤΙΚΗ ΣΧΟΛΗ ΟΙΝΟΥΣΩΝ» Χίου.

Ο ΥΠΟΥΡΓΟΣ ΟΙΚΟΝΟΜΙΚΩΝ

Ἔχοντας ὑπόψη:

1. Τὶς διατάξεις τῶν παρ. 2 καὶ 5 τοῦ ἄρθρου 6 τοῦ Α.Ν. 2344/1940 «περὶ αἰγιαλοῦ καὶ παραλίας», ὅπως ἀντικαταστάθηκαν μὲ τὶς διατάξεις τοῦ ἄρθρου 13 τοῦ Νόμου 1078/80.

2. Τὴ σύμφωνη γνώμη τοῦ Γενικοῦ Ἐπιτελείου Ναυτικοῦ, ποὺ διατυπώθηκε στὸ Φ. 187.2/347/80/1210/6.6.80 ἔγγραφό του.

3. Τὴν ΟΕ 3050/27.6.80 ἀπόφαση τοῦ Νομάρχη Χίου, μὲ τὴν ὁποία ἐπικυρώθηκαν ἡ ἔκθεση τῆς Ἐπιτροπῆς καὶ τὸ σχετικὸ τοπογραφικὸ διάγραμμα, ποὺ δημοσιεύθηκαν στὸ ὑπ' ἀριθ. 546/2.10.80 ΦΕΚ τ. Δ'.

4. Τὴ Δ. 2652/66/20.5.1980 κοινὴ ἀπόφαση τῶν Πρωθυπουργοῦ καὶ Ὑπουργοῦ Οἰκονομικῶν «περὶ ἀναθέσεως ἁρμοδιοτήτων στοὺς Ὑφυπουργοὺς Οἰκονομικῶν», ἀποφασίζουμε:

Ἐγκρίνουμε, γιὰ τὴν προσαύξηση τοῦ αἰγιαλοῦ, τὴ δημιουργία ζώνης παραλίας στὴ θέση «Ναυτικὴ Σχολὴ Οἰνουσῶν» Χίου, ὅπως ἡ ὁριογραμμὴ αὐτῆς καθορίσθηκε ἀπὸ τὴν ἁρμοδία Ἐπιτροπὴ τοῦ ἄρθρου 74 τοῦ Π.Δ. 636/1977 καὶ εἰκονίζεται στὸ ἀπὸ 8.11.1978 καὶ μὲ κλίμακα 1:500 τοπογραφικὸ καὶ ὑψομετρικὸ διάγραμμα τοῦ Πολιτικοῦ Μηχανικοῦ Ἀδὰμ Σαλιάρη, τὸ ὁποῖο ἔχει θεωρηθεῖ στὶς 9.9.1979 ἀπὸ τὴ Δ/νση Τεχνικῶν Ὑπηρεσιῶν τοῦ Νομοῦ Χίου καὶ συνοδεύει τὴν ἀπὸ 9.1.1980 ἔκθεση τῆς ἐν λόγῳ Ἐπιτροπῆς.

Ἡ παροῦσα ἀπόφαση μαζὶ μὲ τὴν ἔκθεση τῆς Ἐπιτροπῆς καὶ τὸ οἰκεῖο τοπογραφικὸ διάγραμμα νὰ δημοσιευθοῦν στὴν Ἐφημερίδα τῆς Κυβερνήσεως.

Ἀθῆναι, 16 Δεκεμβρίου 1980

Ο ΥΦΥΠΟΥΡΓΟΣ

ΠΑΝΑΓΙΩΤΗΣ ΜΠΟΚΟΒΟΣ

ΕΚΘΕΣΙΣ
ΕΠΙΤΡΟΠΗΣ ΚΑΘΟΡΙΣΜΟΥ ΟΡΙΩΝ ΑΙΓΙΑΛΟΥ ΚΑΙ ΠΑΡΑΛΙΑΣ Ν. ΧΙΟΥ

Ἐν Χίῳ σήμερον τὴν 9ην Ἰανουαρίου 1980 ἡμέραν Τετάρτην καὶ ὥραν 11ην.

Ἡ κατὰ τὸ ἄρθρον 74 τοῦ Π.Δ. 636/77 Ἐπιτροπὴ καθορισμοῦ ὁρίων τοῦ αἰγιαλοῦ καὶ παραλίας, Ν. Χίου ἀποτελουμένη ἐκ τῶν:

1) Κων/νου Κοντοῦ, Ἀναπλ. Οἰκον. Ἐφόρου Χίου,

2) Νικολάου Κανάκη, Λιμενάρχου Χίου,

3) Ἀντωνίου Λυπαρῆ Ἀναπλ. Δ/ντοῦ Τεχν. Ὑπηρεσιῶν, συνελθοῦσα ἐν τῷ Καταστήματι τῆς Οἰκον. Ἐφορίας Χίου, ἵνα γνωματεύσῃ ἐπὶ τοῦ ἀκολούθου θέματος «καθορισμοῦ οριογραμμῶν αἰγιαλοῦ καὶ παραλίας παρὰ τῶν περιοχῶν Λιμένος Ναυτικῆς Σχολῆς Οἰνουσῶν» καὶ λαβοῦσα ὑπ' ὄψιν:

1. Τὰς διατάξεις τοῦ Α.Ν. 23440/40 «περὶ αἰγιαλοῦ καὶ παραλίας.

2. Τὰς διατάξεις τοῦ Α.Ν. 1540/38 καὶ τὰς ὁμοίας τοῦ Α.Ν. 263/68.

3. Τὸ ἀπὸ 8.11.78 τοπογραφικὸ καὶ ὑψομετρικὸ διάγραμμα τῆς περιοχῆς κλίμακος 1:500 τοῦ συντάξαντος Πολιτικοῦ Μηχανικοῦ Ἀδὰμ Σαλιάρη θεωρηθέντος νομίμως ὑπὸ τῆς Δ.Τ.Υ. Ν. Χίου καὶ 9.9.79.

4. Τὰ ἐκ τῆς κατὰ τὴν 9.1.80 διενεργηθείσης αὐτοψίας προκύψαντα στοιχεῖα ἐν σχέσει μὲ τὰ προμνησθέντα.

5. Τὸ ὑπ' ἀριθ. 187.2/717/79 ἀπὸ 1.11.79 ἔγγραφον τοῦ ΓΕΝ.

6. Τὸ γεγονὸς ὅτι οἱ ὁριογραμμὲς καθορίζονται διὰ πρώτην φορὰν καὶ ὅτι ἡ ὁριογραμμὴ τοῦ αἰγιαλοῦ ἐτοποθετήθη εἰς τὴν θέσιν τὴν ὁποίαν εἶχε πρὸ τῆς ἐκτελέσεως τῶν ὑφισταμένων τεχνικῶν ἔργων (κρηπιδώματα) ὡς ἐκ τούτου θέμα παλαιοῦ αἰγιαλοῦ δὲν ὑφίσταται.

Ἀποφαίνεται ὁμοφώνως.

Καθορίζομεν:


Διὰ συνεχοῦς ἐρυθρᾶς γραμμῆς καὶ ὁριογραμμὴ τοῦ αἰγιαλοῦ τῆς λωρίδος τῆς παραλίας, ἐξαιροῦνται τὰ ἐν αὐτῇ περιλαμβανόμενα κτίσματα ἢ τμήματα κτισμάτων συμφώνως τῷ ἄρθρῳ 5 παρ. 1 τοῦ Α.Ν. 2344/40 καὶ γνωμοδοτήσει Ν.Σ.Κ 630/64.


2. Διὰ συνεχοῦς κιτρίνης γραμμῆς καὶ ὁριογραμμὴ τῆς παραλίας.

Ἐφ' ᾧ συνετάγη καὶ ὑπογράφεται ὡς ἕπεται.

Ἡ Ἐπιτροπὴ

Κ. Κοντός, Ν. Κανάκης, Α. Λυπαρῆς

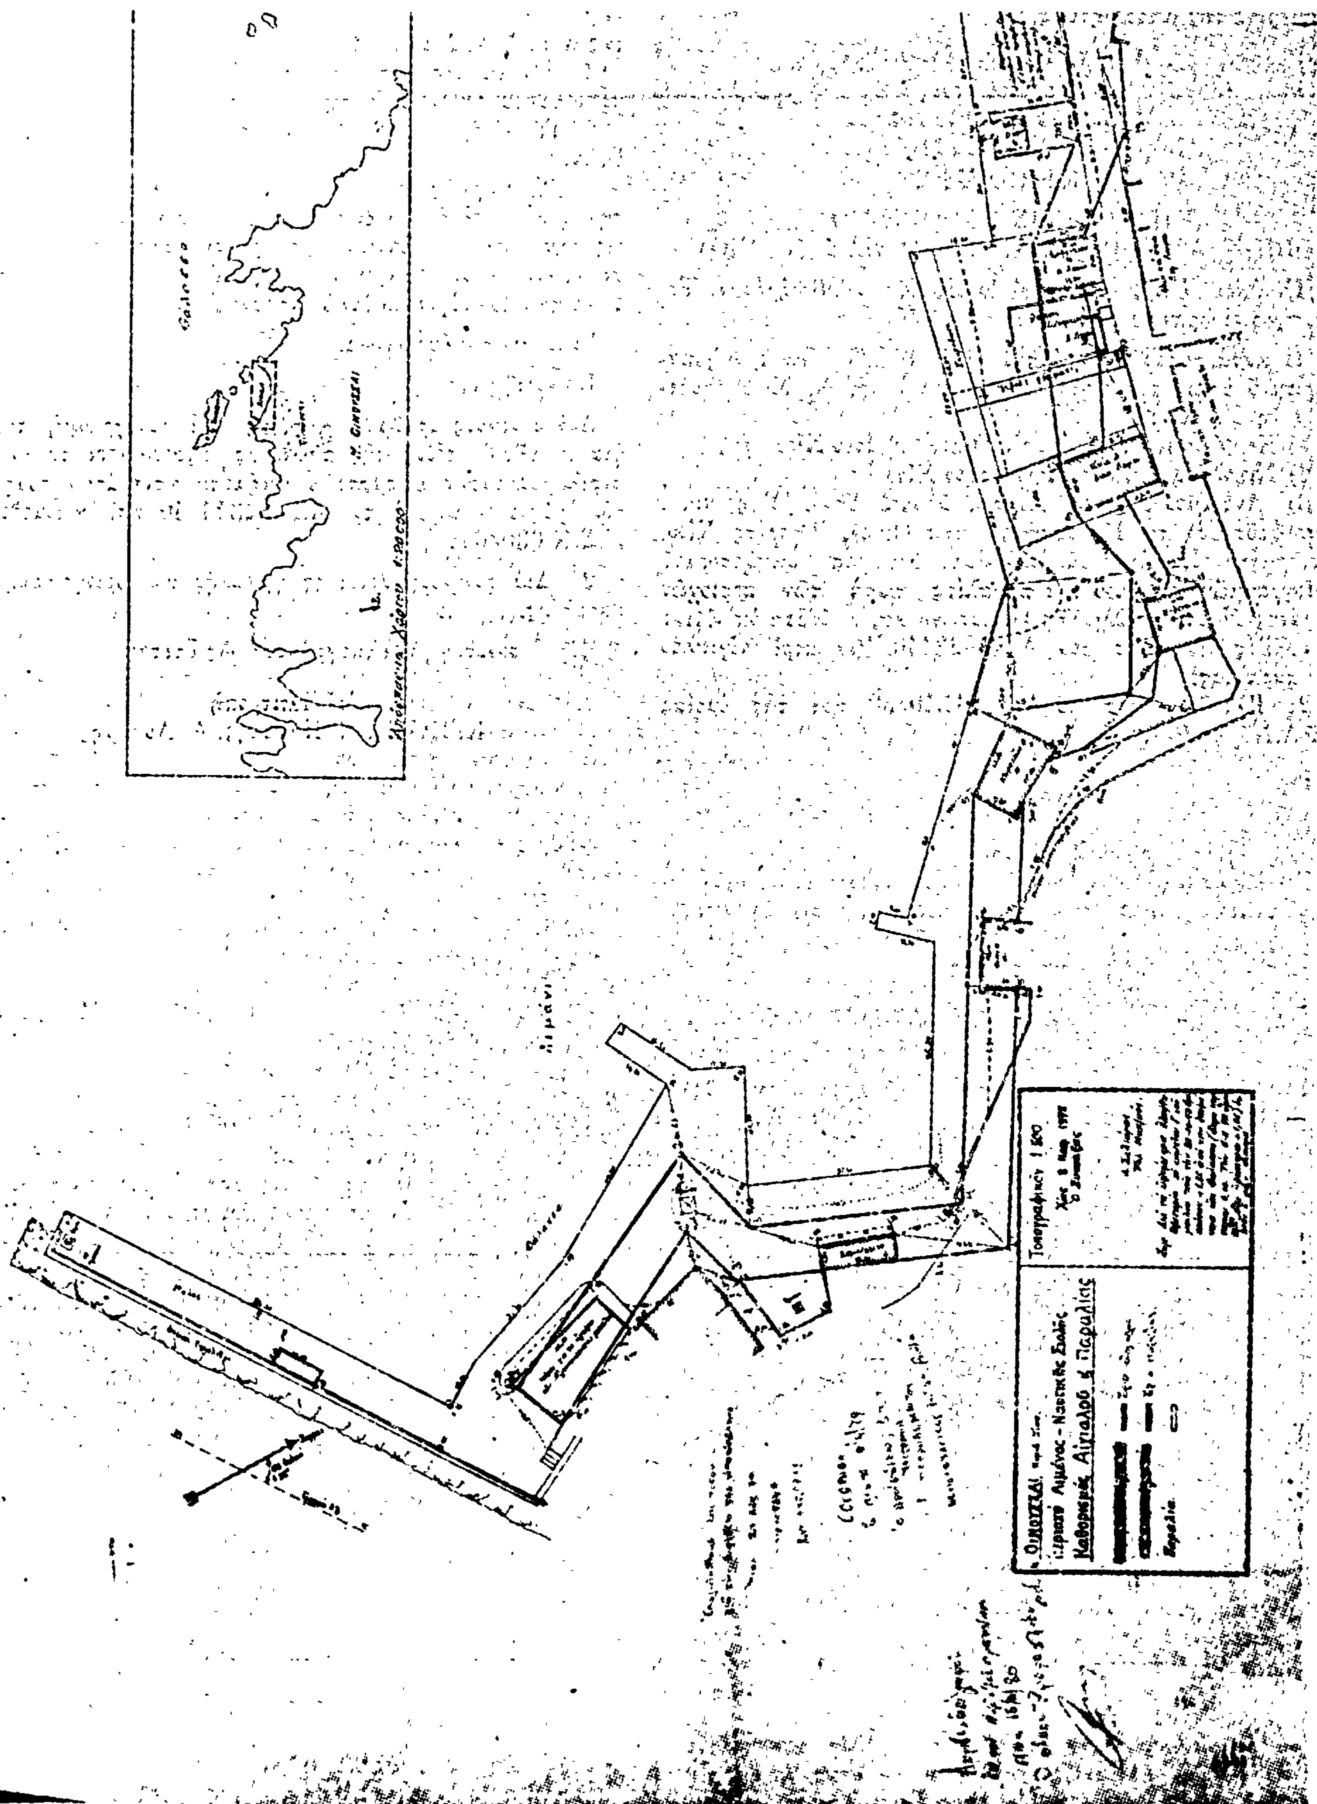

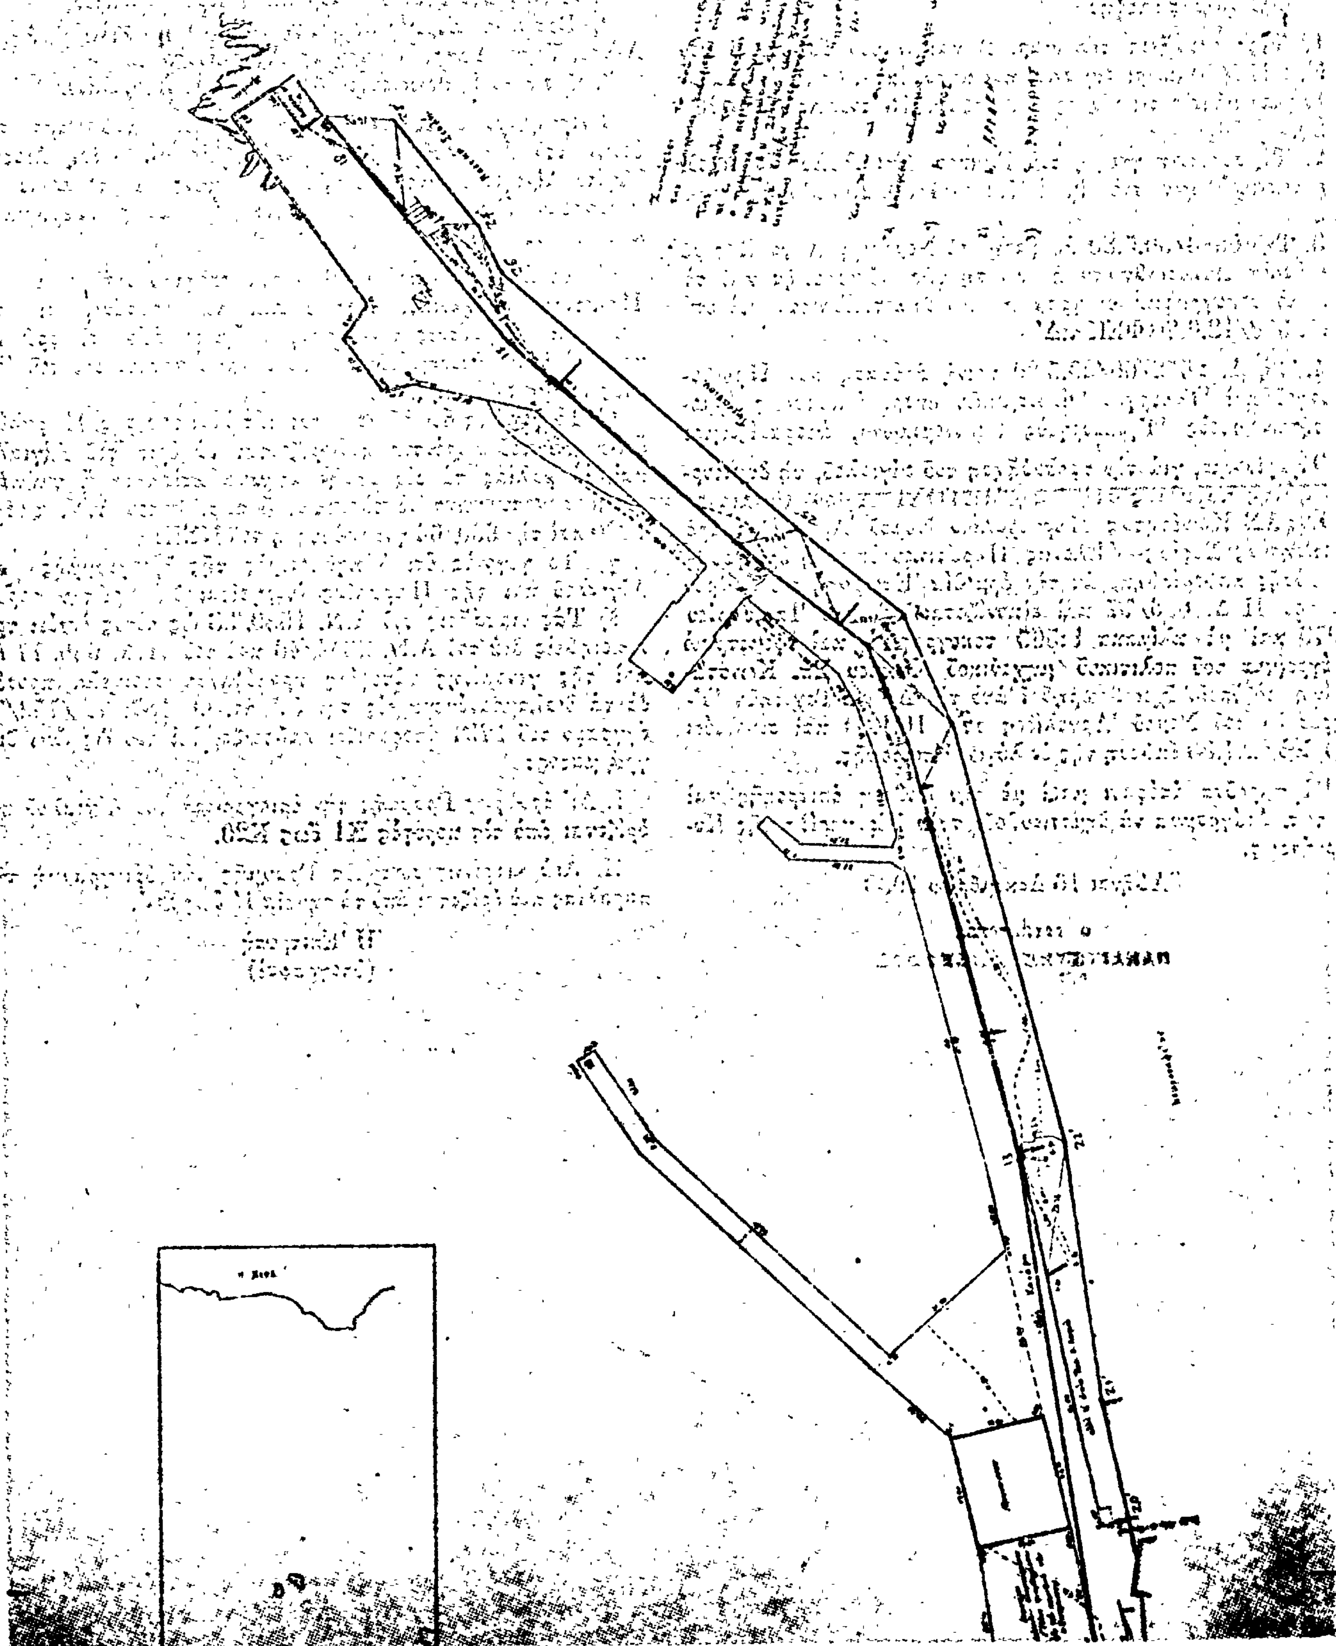

'Αριθ. Ν. 4612/804 (3)

Περὶ ἐγκρίσεως δημιουργίας ζώνης παραλίας στὴ θέση ΜΕΤΟΧΙ 'Αγίου Αἰμιλιανοῦ ΚΟΣΤΑΣ Κοινότητας Πορτοχελίου Νομοῦ 'Αργολίδος. πρὸ ἰδιοκτησίας Σοφίας—"Ελενας Περατικοῦ.

Ο ΥΠΟΥΡΓΟΣ ΟΙΚΟΝΟΜΙΚΩΝ

"Εχοντας ὑπόψη:

1. Τὶς διατάξεις τῶν παρ. 2 καὶ 5 τοῦ ἄρθρου 6 τοῦ Α.Ν. 2344/40 «περὶ αἰγιαλοῦ καὶ παραλίας», ὅπως ἀντικαταστάθηκαν μὲ τὶς διατάξεις τοῦ ἄρθρου 13 τοῦ Νόμου 1078/1980.

2. Τὴ σύμφωνη γνώμη τοῦ Γενικοῦ 'Επιτελείου Ναυτικοῦ, ποὺ διατυπώθηκε στὸ Φ. 187.2/204/80/20.3.80 ἔγγραφό του.

3. Τὴν 6883/30.5.80 ἀπόφαση τοῦ Νομάρχη 'Αργολίδος μὲ τὴν ὁποία ἐπικυρώθηκαν ἡ ἔκθεση τῆς 'Επιτροπῆς καὶ τὸ σχετικὸ τοπογραφικὸ διάγραμμα, ποὺ δημοσιεύθηκαν στὸ ὑπ' ἀριθ. 358/18.6.80 ΦΕΚ τ.Δ'

4. Τὴ Δ. 2652/66/20.5.80 κοινὴ ἀπόφαση τῶν Πρωθυπουργοῦ καὶ 'Υπουργοῦ Οἰκονομικῶν «περὶ ἀναθέσεως ἁρμοδιοτήτων στοὺς 'Υφυπουργοὺς Οἰκονομικῶν», ἀποφασίζουμε:

'Εγκρίνουμε, γιὰ τὴν προσαύξηση τοῦ αἰγιαλοῦ, τὴ δημιουργία ζώνης παραλίας στὴ θέση ΜΕΤΟΧΙ 'Αγίου Αἰμιλιανοῦ ΚΟΣΤΑΣ Κοινότητας Πορτοχελίου Νομοῦ 'Αργολίδος πρὸ ἰδιοκτησίας Σοφίας—"Ελενας Περατικοῦ ὅπως ἡ οριογραμμὴ αὐτῆς καθορίσθηκε ἀπ τὴν ἁρμοδία 'Επιτροπὴ τοῦ ἄρθρου 74 τοῦ Π.Δ. 636/77 καὶ εἰκονίζεται στὸ ἀπὸ 'Ιανουαρίου 1979 καὶ μὲ κλίμακα 1:500 τοπογραφικὸ καὶ ὑψομετρικὸ διάγραμμα τοῦ πολιτικοῦ μηχανικοῦ Φωτίου Σπ. Κωνσταντάκη, τὸ ὁποῖο ἔχει θεωρηθεῖ ἀπὸ τὴν Δ/νση Τεχνικῶν 'Υπηρεσιῶν τοῦ Νομοῦ 'Αργολίδος στὶς 16.1.80 καὶ συνοδεύει τὴν ἀπὸ 22.1.80 ἔκθεση τῆς ἐν λόγω 'Επιτροπῆς.

'Η παροῦσα ἀπόφασι μαζὶ μὲ τὴν ἔκθεση ἐπιτροπῆς καὶ τὸ τοπ. Διάγραμμα νὰ δημοσιευθοῦν στὴν 'Εφημερίδα τῆς Κυβερνήσεως.

'Αθῆναι 16 Δεκεμβρίου 1980

Ο ΥΦΥΠΟΥΡΓΟΣ
ΠΑΝΑΓΙΩΤΗΣ ΜΠΘΚΟΒΟΣ

ΕΚΘΕΣΙΣ

Τῆς κατὰ τὸ ἄρθρ. 10 τοῦ Α.Ν. 1540/38 ἐπιτροπῆς καθορισμοῦ ὁρίων Αἰγιαλοῦ καὶ Παραλίας (ἄρθ. 74 Π. Δ. 636/77).

'Εν Κρανιδίῳ σήμερον τὴν 22.1.80 ἡ ὡς ἄνω ἐπιτροπὴ ἀποτελουμένη ἀπὸ τούς:

1. Παναγιώτη Γιαννόπουλο Οἰκ. "Εφορο Κρανιδίου
2. Βασίλειο Συρεγγέλα Μηχ/κὸ Δημ. "Εργων παρὰ τῇ Δ/νσει Τεχν. 'Υπηρ. Νομαρχίας 'Αργολίδος.
3. Βασίλειο Παπαϊωάννου Λιμενάρχη Πόρτοχελίου.

'Ενεργήσασα ἐπιτόπιον αὐτοψίαν διὰ τὸν καθορισμὸ τῶν ὁρίων τοῦ Αἰγιαλοῦ καὶ Παραλίας εἰς τὴν θέση Μετόχι 'Αγίου Αἰμιλιανοῦ Κόστας τῆς Κοινότητος Πόρτοχελίου καὶ ἔμπροσθεν τῆς ἰδιοκτησίας Σοφίας—"Ελενας Περατικοῦ, λαβοῦσα ὑπ' ὄψη:

α) Τὸ ἀπὸ 'Ιανουαρίου 1979 τοπογραφικὸ διάγραμμα τοῦ Πολιτικοῦ Μηχανικοῦ Φωτίου Σπ. Κωνσταντάκη ἐπὶ τοῦ ὁποίου οἱ ἐξαρτήσεις τῶν κορυφῶν ἔγιναν ἀπὸ σταθερὰ σημεῖα τὰ ὁποῖα ἐπεσημάνθησαν ἐκ βάθρων μπετὸν ἐπὶ τοῦ ἐδάφους νομίμως θεωρημένον.

β) Τὸ γεγονὸς ὅτι ἐξαιροῦνται τῆς λωρίδος τῆς Παραλίας ἔνθα διὰ τοῦ παρόντος καθορίζονται τὰ ὅρια τοῦ Αἰγιαλοῦ καὶ Παραλίας τὰ εἰς αὐτὴν κείμενα κτίσματα ἢ τμήματα κτισμάτων σύμφωνα μὲ τὸ ἄρθρ. 5 παρ. 1 τοῦ Α.Ν. 2344/1940 καὶ τὴν 630/64 γνωμοδότηση τοῦ ΝΣΚ.


γ) Τὸ γεγονὸς ὅτι ὁ καθορισμὸς τῆς ὁριογραμμῆς τοῦ Αἰγιαλοῦ καὶ τῆς Παραλίας ἐνεργεῖται διὰ πρώτην φοράν.

δ) Τὰς διατάξεις τοῦ Α.Ν. 1530/38 ὡς οὗτος ἰσχύει τροποποιηθεὶς διὰ τοῦ Α.Ν. 2344/40 καὶ τοῦ Π.Δ. 636/77 ὡς καὶ τῆς γενομένης αὐτοψίας προκύψαντα στοιχεῖα, προσέτι δὲ τὰ διαλαμβανόμενα εἰς τὴν ὑπ' ἀρ. Φ. 187. 2. /753/79 ἔγγραφο τοῦ ΓΕΝ ἀποφασίζει καθορίζει ἐπὶ τοῦ ὡς ἄνω διαγράμματος:

Ι. Δι' ἐρυθρᾶς Γραμμῆς τὴν ὁριογραμμὴ τοῦ Αἰγιαλοῦ ποὺ ὁρίζεται ἀπὸ τὶς κορυφὲς Κ1 ἕως Κ20.

ΙΙ. Διὰ κιτρίνης συνεχοῦς Γραμμῆς τὴν ὁριογραμμὴ τῆς παραλίας ποὺ ὁρίζεται ἀπὸ τὰ σημεῖα 1' ἕως 20'.

'Η 'Επιτροπὴ
(ὑπογραφαί)

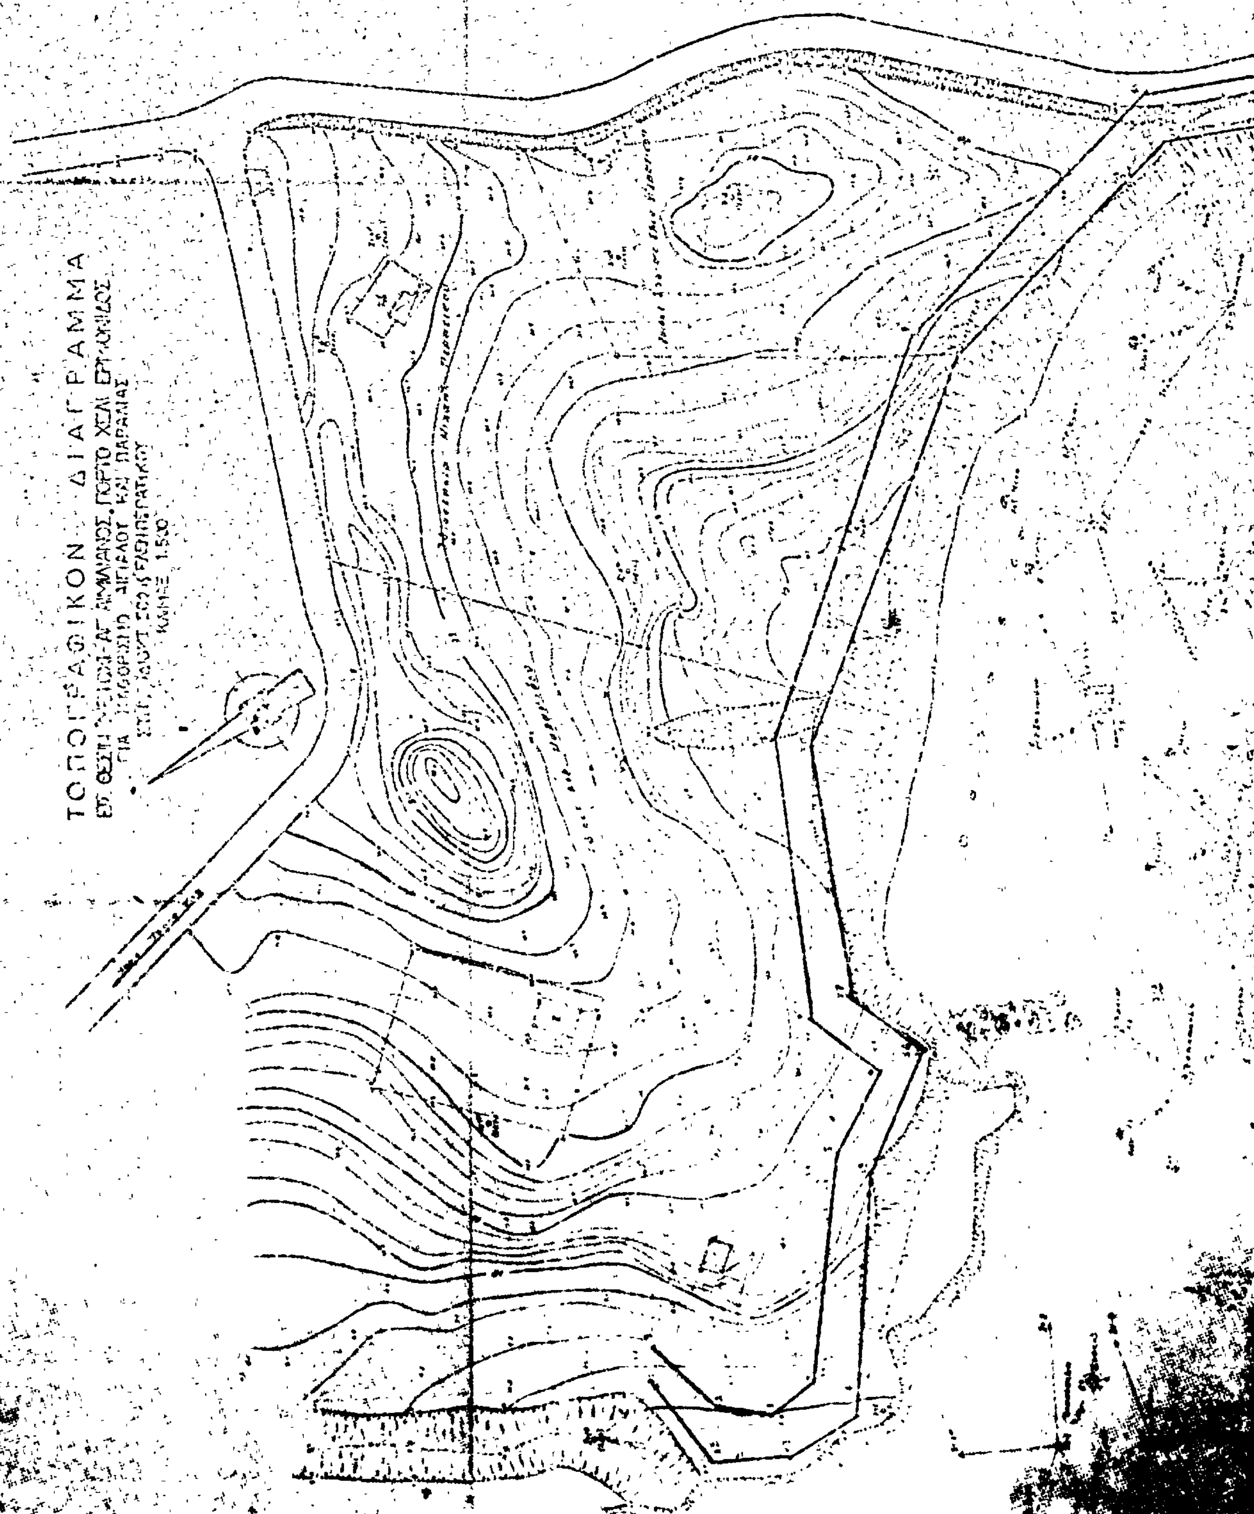
ΤΟΠΟΓΡΑΦΙΚΟΝ ΔΙΑΓΡΑΜΜΑ
ΚΛΙΜΑΞ 1:500

Αριθ. Σ. 6570/1425 (4)

Περὶ ἐγκρίσεως δημιουργίας ζώνης παραλίας στὴ θέση «Χάρακας» ὅρμου Μυρσίνης τῆς νησῖδος Σχοινούσης Νάξου Νομοῦ Κυκλάδων.

Ο ΥΠΟΥΡΓΟΣ ΟΙΚΟΝΟΜΙΚΩΝ

Ἔχοντας ὑπόψη:

1. Τὶς διατάξεις τῶν παρ. 2 καὶ 5 τοῦ ἄρθρου 6 τοῦ Α.Ν. 2344/40 «περὶ αἰγιαλοῦ καὶ παραλίας», ὅπως ἀντικαταστάθηκαν μὲ τὶς διατάξεις τοῦ ἄρθρου 13 τοῦ Νόμου 1078/80.

2. Τὴ σύμφωνη γνώμη τοῦ Γενικοῦ Ἐπιτελείου Ναυτικοῦ, ποὺ διατυπώθηκε στὸ Φ.187.2/369/80/1315/17.6.80 ἔγγραφό του.

3. Τὴ 4474/9.7.80 ἀπόφαση τοῦ Νομάρχη Κυκλάδων, μὲ τὴν ὁποία ἐπικυρώθηκαν ἡ ἔκθεση τῆς Ἐπιτροπῆς καὶ τὸ σχετικὸ τοπογραφικὸ διάγραμμα, ποὺ δημοσιεύθηκαν στὸ ὑπ' ἀριθ. 427/9.8.80 ΦΕΚ τ. Δ'.

4. Τὴ Δ.2652/66/20.5.80 κοινὴ ἀπόφαση τῶν Πρωθυπουργοῦ καὶ Ὑπουργοῦ Οἰκονομικῶν «περὶ ἀναθέσεως ἁρμοδιοτήτων στοὺς Ὑφυπουργοὺς Οἰκονομικῶν», ἀποφασίζουμε:

Ἐγκρίνουμε, γιὰ τὴν προσαύξηση τοῦ αἰγιαλοῦ, τὴ δημιουργία ζώνης παραλίας στὴ θέση «Χάρακας» Ὅρμου Μυρσίνης τῆς νησῖδος Σχοινούσης Νάξου Νομοῦ Κυκλάδων, ἡ οριογραμμὴ αὐτῆς καθορίσθηκε ἀπὸ τὴν ἁρμοδία Ἐπιτροπὴ τοῦ ἄρθρου 74 τοῦ Π.Δ. 636/77 καὶ εἰκονίζεται στὸ ἀπὸ 8.9.79 μὲ ἀριθ. 10897—1 σὲ δύο (2) φύλλα καὶ μὲ κλίμακα 1:500 τοπογραφικὸ καὶ ὑψομετρικὸ διάγραμμα τῆς ΔΕΗ, τὸ ὁποῖο ἔχει θεωρηθεῖ τὴν 13.5.80 ἀπὸ τὸν Προϊστάμενο τοῦ Γραφείου Μηχανικοῦ Νάξου Νομοῦ Κυκλάδων καὶ συνοδεύει τὴν ἀπὸ 8.5.80 ἔκθεση τῆς ἐν λόγῳ Ἐπιτροπῆς.

Ἡ παροῦσα ἀπόφαση μὲ τὴν ἔκθεση τῆς Ἐπιτροπῆς καὶ τὸ οἰκεῖον τοπογρ. διάγραμμα νὰ δημοσιευθοῦν στὴν Ἐφημερίδα τῆς Κυβερνήσεως.

Ἀθῆναι 16 Δεκεμβρίου 1980

Ο ΥΦΥΠΟΥΡΓΟΣ

ΠΑΝΑΓΙΩΤΗΣ ΜΠΟΚΟΒΟΣ

ΕΚΘΕΣΙΣ

Ἐπιτροπῆς Καθορισμοῦ ὁρίων αἰγιαλοῦ—Παραλίας

(ἄρθρ. 5 Α.Ν. 263/68—ἄρθρ. 74 .Π.Δ. 636/77)

Ἐν Νάξῳ τῇ 8 Μαΐου 1980 οἱ ὑπογεγραμμένοι:

1) Νικόλαος Ἀνδρουλιδάκης, Οἰκον. Ἔφορος (Πρόεδρος)

2) Παναγιώτης Γεωργίου, Λιμενάρχης (μέλος).

3) Ἐμμανουὴλ Λιανὸς Δ.Τ.Υ.Π. (μέλος),

ἀποτελοῦντες τὴν ἐπιτροπὴν τοῦ ἄρθρου 5 Α.Ν. 263/68—ἄρθρ. 74 Π.Δ. 636/77 καθορισμοῦ ὁρίων αἰγιαλοῦ, συγκληθεῖσα δυνάμει τῆς ΟΕ 8297/30.12.78 ἀποφάσεως Νομάρχου Ν. Κυκλάδων μετέβημεν ἐπὶ τόπου εἰς θέσιν «Χάρακας» ὅρμου Μυρσίνης τῆς νησῖδος Σχοινούσης Ν. Κυκλάδων. τὴν 1ην Σεπτεμβρίου 1979

Λαβόντες ὑπ' ὄψιν:

1. Τὴν ἀπὸ 56759/Φ245/4.11.77 αἴτησιν τῆς Δημοσίας Ἐπιχειρήσεως Ἠλεκτρισμοῦ (Δ.Ε.Η), δι' ἧς αἰτεῖται ὁ καθορισμὸς ὁρίων αἰγιαλοῦ καὶ παραλίας εἰς τὴν ἀνωτέρω περιοχήν.

2. Τὸ παρὰ τῆς Δ.Ε.Η. καὶ ἀπὸ 8.9.79 συνταχθὲν τοπογραφικὸν διάγραμμα ὑπὸ κλίμακα 1:500 ἐπαναληφθὲν διὰ τὴν ἀκρίβειαν τῆς ἀποτυπώσεως ὑπὸ τοῦ πολιτικοῦ μηχανικοῦ Κων/νου Γουρζῆ προϊσταμένου τοῦ Γραφείου Μηχανικοῦ Νάξου καὶ θεωρηθὲν διὰ τῆς ὑπογραφῆς του.

3. Τὰς διατάξεις τοῦ Α.Ν. 2344/40.

4. Τὸ γεγονὸς ὅτι ὁ καθορισμὸς διενεργεῖται διὰ πρώτην φοράν.

5. Τὴν ἐκ τῆς ἐπιτοπίου μεταβάσεως σχηματισθεῖσαν ἀντίληψιν ὅτι ἡ ἀκτὴ εἶναι βραχώδης κατὰ τὸ πλεῖστον μεγάλου ὑψομέτρου καὶ ὑφίσταται τὴν ἐπίδρασιν τῶν νοτίων καὶ δυτικῶν ἀνέμων, ἀποφασίζει:

1. Χαράσσει τὴν οριογραμμὴν τοῦ αἰγιαλοῦ διὰ ἐρυθρᾶς συνεχοῦς γραμμῆς 1, 2,....... 21 ἐξασφαλιζομένης ἑκάστης κορυφῆς ἐκ τῶν οροσήμων, ὡς ἐμφαίνηται εἰς τὸ διάγραμμα.

2. Χαράσσει τὴν οριογραμμὴν τῆς παραλίας διὰ κιτρίνης συνεχοῦς γραμμῆς 1', 2', 3',.......... 24', ἐξασφαλιζομένης ὁμοίως ἐκ τῶν ὡς ἄνω οροσήμων.

Ἡ παροῦσα συνοδεύεται ἀπὸ ὑψομετρικὸν καὶ τοπογραφικὸν διάγραμμα εἰς δύο (2) τεμάχια ἀποτελοῦντα ἑνιαῖον τμῆμα τῆς ἐκεῖ περιοχῆς ἐφ' ὧν ἡ χάραξις τῶν ὁρίων.


Ἐφ' ᾧ συνετάγεται ἡ παροῦσα καὶ ὑπογράφεται ὡς ἕπεται.

Ὁ Πρόεδρος

ΝΙΚΟΛΑΟΣ ΑΝΔΡΟΥΛΙΔΑΚΗΣ

Τὰ μέλη

Γεωργίου Παναγιώτης, Ἐμμανουὴλ Λιανὸς

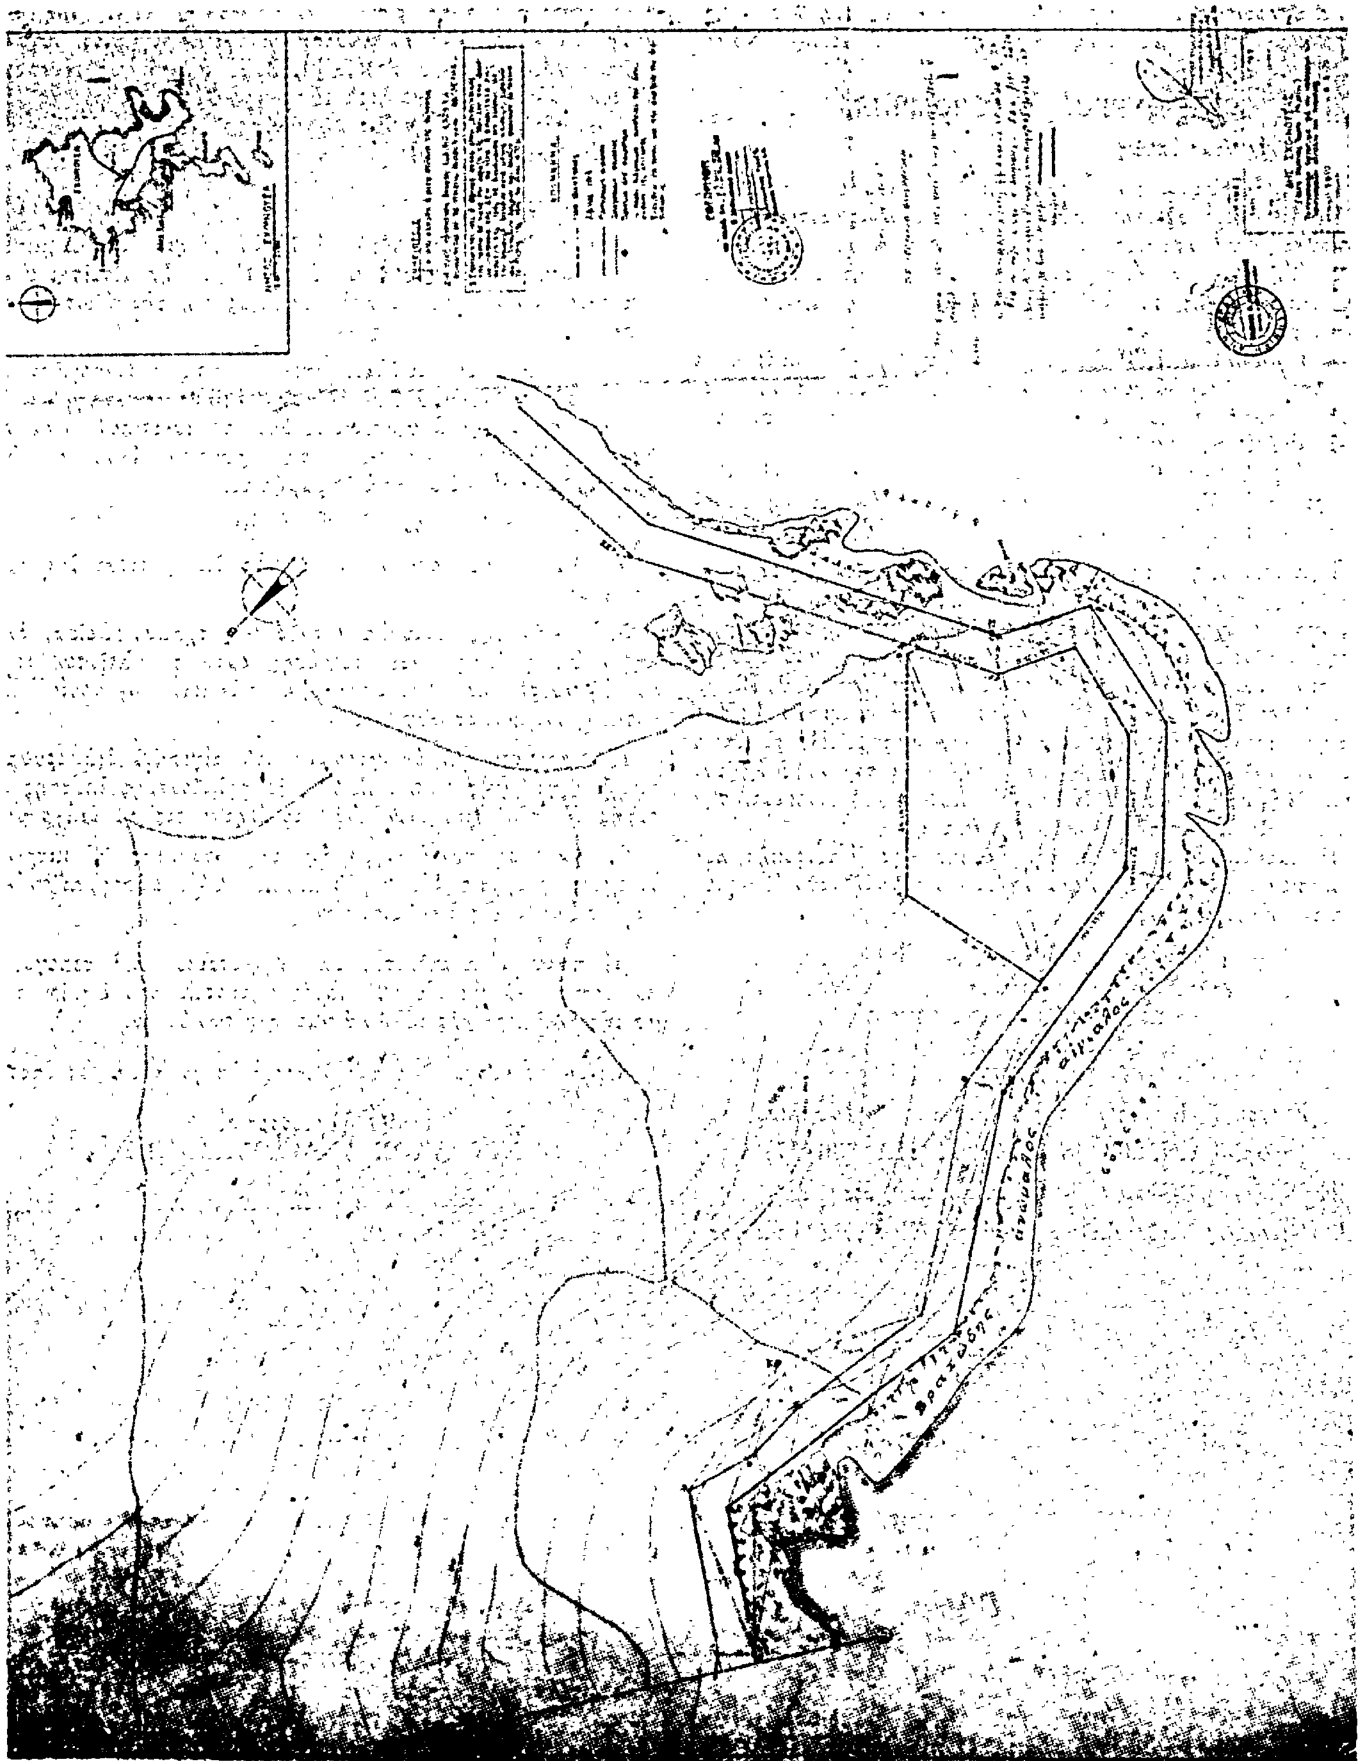

Ἀριθ. 77 (5)

Περὶ κηρύξεως ὡς ἀναδασωτέας ἐκτάσεως 150 στρεμμάτων, στὴ θέση «ΠΛΑΚΕΣ» τῆς Κοινότητας Μελισσουργοῦ τοῦ Νομοῦ Θεσσαλονίκης.

Ο ΝΟΜΑΡΧΗΣ ΘΕΣΣΑΛΟΝΙΚΗΣ

Ἔχοντας ὑπόψη:

1. Τὶς περὶ διοικητικῆς ἀποκεντρώσεως διατάξεις.

2. Τὶς διατάξεις τοῦ Ν. 998/1979 «περὶ προστασίας τῶν δασῶν καὶ τῶν δασικῶν ἐν γένει ἐκτάσεων τῆς Χώρας» καὶ συγκεκριμένα: α) Τοῦ ἄρθρου 41 παρ. 1, β) τοῦ ἄρθρου 38 παρ. 1.

3. Τὶς δ/γὲς τοῦ Ὑπουργείου Γεωργίας: α) 160417/1180/8.7.80, β) 182447/3049/24.9.80.

4. Τὴν 24/7.1.81 πρόταση τοῦ Δασαρχείου Σταυροῦ περὶ κηρύξεως ἀναδασωτέας τῆς ἀναφερομένης στὸ θέμα ἐκτάσεως, ἀποφασίζουμε:

Κηρύσσουμε ἀναδασωτέα, μὲ σκοπὸ τὴν ἀποκατάσταση τῆς δασικῆς βλαστήσεως ποὺ καταστράφηκε ἀπὸ πυρκαϊὰ στὶς 3 Ὀκτωβρίου 1980 τὴν δημόσια δασικὴ ἔκταση συνολικῆς ἐπιφανείας 150 στρεμ. ποὺ βρίσκεται στὴ θέση «ΠΛΑΚΕΣ» τῆς Κοινότητος Μελισσουργοῦ καὶ προσδιορίζεται ἀπὸ τὰ στοιχεῖα Α Β Γ Δ Ε Ζ Η Θ Ι Κ Α ὅπως φαίνονται στὸ συνημμένο διάγραμμα, τὸ ὁποῖο ἀποτελεῖ ἀναπόσπαστο μέρος τῆς ἀποφάσεως αὐτῆς καὶ ἔχει ὅρια:

Ἀνατολικά: Δημόσια δασικὴ ἔκταση.

Δυτικά: Δημόσια δασικὴ ἔκταση καὶ ἀγροὺς κατοίκων Μελισσουργοῦ.

Βόρεια: Δημόσια δασικὴ ἔκταση.

Νότια: Δημόσια δασικὴ ἔκταση.

Ἡ ἀπόφαση αὐτὴ νὰ δημοσιευθεῖ στὴν Ἐφημερίδα τῆς Κυβερνήσεως.

Θεσσαλονίκη 21 Ἰανουαρίου 1981


Ὁ Νομάρχης
ΑΛΕΞΑΝΔΡΟΣ Γ. ΤΣΑΚΩΝΑΣ

ΝΟΜΑΡΧΙΑ ΘΕΣ/ΝΙΚΗΣ
ΔΙΕΥΘΥΝΣΗ ΔΑΣΩΝ
ΔΑΣΑΡΧΕΙΟΥ ΣΤΑΥΡΟΥ

Ανήκει στην αριθ. 71|1981 απόφαση Νομάρχη Θεσ/νίκης.

ΔΙΑΓΡΑΜΜΑ
ΑΝΑΔΑΣΩΤΕΑΣ ΕΚΤΑΣΕΩΣ ΣΤΗ Δ.Θ. "ΠΛΑΚΕΣ" ΤΟΥ ΔΗΜΟΣΙΟΥ ΔΑΣΟΥΣ ΜΕΛΙΣΣΟΥΡΓΟΥ


Κλίμαξ 1:10.000

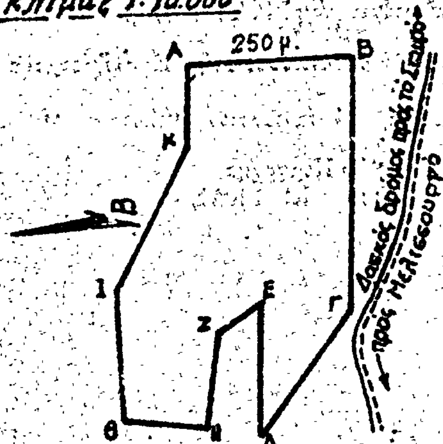

Υπόμνημα

ΑΒΓΔΕΖΗΘΙΚ. Καείσα Δημοσία έκταση 150στρ.
Όρια: Α: Δημοσία Δασική έκταση
Β: Δημοσία Δασική έκταση
Δ: » » » και άγροί κατοίκων Μελισσουργού
Ν: Δημοσία Δασική έκταση
θέση αναδασωτέας εκτάσεως

ΑΠΟΣΠΑΣΜΑ ΧΑΡΤΟΥ ΠΕΡΙΟΧΗΣ Μ. ΒΟΛΒΗΣ
ΚΛΙΜΑΞ 1:50.000

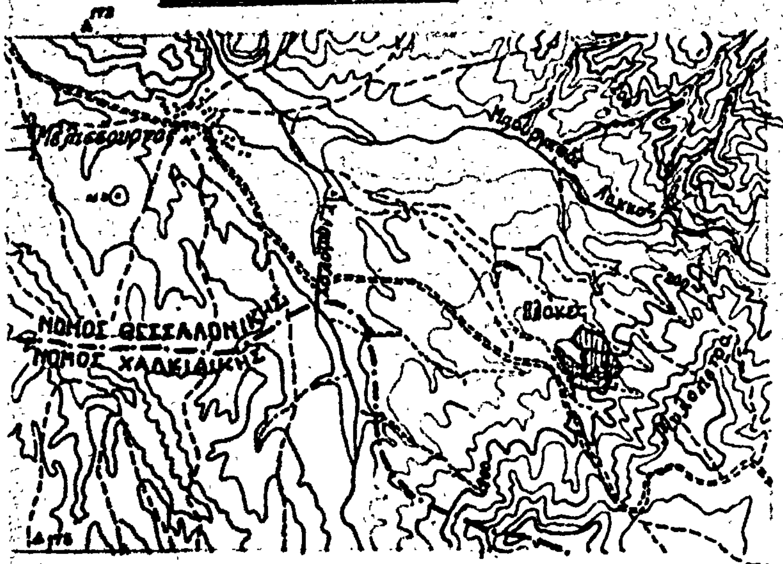


ΘΕΩΡΕΙΤΑΙ


Σταυρός 7.1.1981
Ο Συντάκτης
Αθαν. Μουδιώτης

Ο Δασάρχης
Πλούτ. Μάντος

Θεσ/νίκη 21-1-1981
Ο Διευθυντής Δασών
ΕΥΑΓΓΕΛΟΣ Μ. ΒΑΗΣ

Θεσ/νίκη 21-1-1981
Ο Νομάρχης
ΑΛΕΞΑΝΔΡΟΣ Γ. ΤΣΑΚΩΝΑΣ

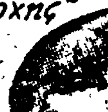

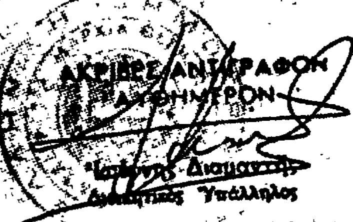

Ἀριθ. 59 (6)

Περὶ κηρύξεως ὡς ἀναδασωτέας ἐκτάσεως 4,460 στρεμμάτων, στὴ θέση Λαμψάκου τοῦ Δήμου Ἀμφικλείας τοῦ Νομοῦ Φθιώτιδος.

Ο ΝΟΜΑΡΧΗΣ ΦΘΙΩΤΙΔΟΣ

Ἔχοντας ὑπόψη:

1. Τὶς περὶ διοικητικῆς ἀποκεντρώσεως διατάξεις.
2. Τὶς διατάξεις τοῦ Ν. 998/1979 «περὶ προστασίας τῶν δασῶν καὶ τῶν δασικῶν ἐν γένει ἐκτάσεων τῆς Χώρας» καὶ συγκεκριμένα: α) τοῦ ἄρθρου 41 παρ. 1 καὶ 3, β) τοῦ ἄρθρου 38 παρ. 1.
3. Τὶς διαταγὲς τοῦ Ὑπουργείου Γεωργίας: α) 160417/1180/8.7.80, β) 182447/3049/24.9.80.
4. Τὴν 8404/80/12.1.81 πρόταση τοῦ Δασαρχείου Λαμίας περὶ κηρύξεως ἀναδασωτέας τῆς ἀναφερομένης στὸ θέμα ἐκτάσεως, ἀποφασίζουμε:

Κηρύσσουμε ἀναδασωτέα, μὲ σκοπὸ τὴ διατήρηση τοῦ χαρακτῆρος τοῦ δάσους ἢ τῆς δασικῆς ἐκτάσεως, ὥστε νὰ ἀποκλεισθεῖ ἡ διάθεση αὐτῆς γιὰ ἄλλο σκοπὸ τὴν δημόσια ἔκταση τεσσάρων στρεμμάτων καὶ τετρακοσίων ἑξήντα τ. μ. (4,460) ποὺ βρίσκεται στὴ θέση «Λαμψάκου» τοῦ Δήμου Ἀμφικλείας καὶ προσδιορίζεται ἀπὸ τὰ στοιχεῖα 1, 2, 3, 4, 5, 6' 7, 1, ὅπως φαίνονται στὸ συνημμένο διάγραμμα τὸ ὁποῖο ἀποτελεῖ ἀναπόσπαστο μέρος τῆς ἀποφάσεως αὐτῆς καὶ ἔχει ὅρια:

Ανατολικά: Μὲ δημόσια δασικὴ ἔκταση.
Δυτικά: Μὲ διεκδικούμενο ἀγρὸ Γ. Τσαπρούνη.
Βόρεια: Μὲ παραχωρηθεῖσα ἔκταση στὸ Γ. Τσαπρούνη καὶ διεκδικούμενο ἀγρὸ ἀπὸ Δ. Τσαπρούνη.
Νότια: Μὲ διεκδικούμενο ἀγρὸ Γ. Τσαπρούνη.

Ἡ ἀπόφαση αὐτὴ νὰ δημοσιευθεῖ στὴν Ἐφημερίδα τῆς Κυβερνήσεως.

Λαμία, 14 Ἰανουαρίου 1981


Ὁ Νομάρχης
ΚΩΝ. ΚΟΪΚΑΣ


ΤΟΠΟΓΡΑΦΙΚΟ ΔΙΑΓΡΑΜΜΑ

ΠΑΡΑΝΟΜΩΣ ΚΑΤΑΛΗΦΘΕΙΣΗΣ ΔΗΜΟΣΙΑΣ ΔΑΣΙΚΗΣ ΕΚΤΑΣΕΩΣ
ΓΙΑ ΤΗΝ ΚΗΡΥΞΗ ΤΗΣ ΩΣ ΑΝΑΔΑΣΩΤΕΑΣ
ΚΕΙΜΕΝΗΣ ΣΤΗ ΘΕΣΗ: ΛΑΜΨΑΚΟΥ, ΔΗΜΟΥ: ΑΜΦΙΚΛΕΙΑΣ,
ΕΠΑΡΧΙΑΣ: ΛΟΚΡΙΔΟΣ.

Ε (12345671) = 4460 στρ.

ΚΛΙΜΑΞ 1:1.000

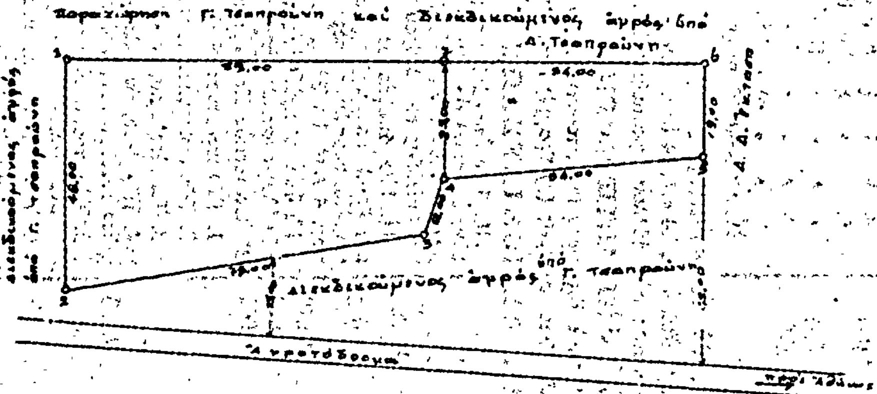

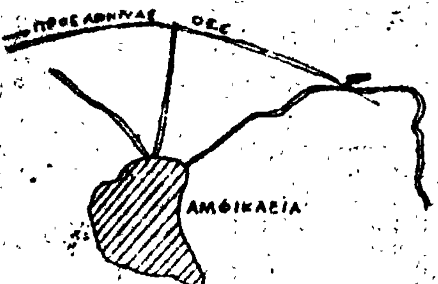

ΠΡΟΣΑΝΑΤΟΛΙΣΤΙΚΟ ΔΙΑΓΡΑΜΜΑ
κλ. 1:50.000

Ανήκει στην αριθμ. 59/1981 απόφασή μας
...-1981
Ο Δήμαρχος

ΕΘΕΩΡΗΘΗ
Λαμία ...-1-1981
Ο Δ/ντής Δασών
ΑΝΑΣΤΑΣ. ΚΑΡΑΤΑΣΣΟΣ

Λαμία 12-1-1981
Ο Δασάρχης Λαμίας
ΓΕΩΡΓΙΟΣ ΔΑΔΟΥΤΗΣ

Ο συντάξας
Τοπογρ. Υπάλληλος
... ΚΑΡΑΝΤΖΑΛΗΣ

141

Η ΓΕΝΙΚΗ ΔΙΕΥΘΥΝΣΗ ΤΟΥ ΕΘΝΙΚΟΥ ΤΥΠΟΓΡΑΦΕΙΟΥ

ΓΝΩΣΤΟΠΟΙΕΙ ΟΤΙ:

Ἡ ἐτήσια συνδρομὴ τῆς Ἐφημερίδας τῆς Κυβερνήσεως, ἡ τιμὴ τῶν φύλλων της ποὺ πωλοῦνται τμηματικὰ καὶ τὰ τέλη δημοσιεύσεων στὴν Ἐφημερίδα τῆς Κυβερνήσεως, καθορίσθηκαν ἀπὸ 1 Ἰανουαρίου 1981 ὡς ἀκολούθως:

Α' ΕΤΗΣΙΕΣ ΣΥΝΔΡΟΜΕΣ

1. Γιὰ τὸ Τεῦχος Α'	Δραχ.	1.500
2. » » » Β'	»	3.000
3. » » » Γ'	»	1.000
4. » » » Δ'	»	2.500
5. » » » Νομικῶν Προσώπων Δ.Δ. κ.λπ.	»	1.000
6. » » » Ἀν. Εἰδ. Δικαστηρίου	»	200
7. » » » Παράρτημα	»	600
8. » » » Ἀνωνύμων Ἑταιρειῶν κ.λπ.	»	7.000
9. » » Δελτίο Ἐμπορικῆς καὶ Βιομηχανικῆς Ἰδιοκτησίας	»	600
10. Γιὰ ὅλα τὰ τεύχη καὶ τὸ Δ.Ε.Β.Ι.	»	15.000

Οἱ Δῆμοι καὶ οἱ Κοινότητες τοῦ Κράτους καταβάλλουν τὸ 1/2 τῶν ἀνωτέρω συνδρομῶν.

Ὑπὲρ τοῦ Ταμείου Ἀλληλοβοηθείας Προσωπικοῦ τοῦ Ἐθνικοῦ Τυπογραφείου (ΤΑΠΕΤ) ἀναλογοῦν τὰ ἑξῆς ποσά:

1. Γιὰ τὸ Τεῦχος Α'	Δραχ.	75
2. » » » Β'	»	150
3. » » » Γ'	»	50
4. » » » Δ'	»	125
5. » » » Νομικῶν Προσώπων Δ.Δ. κ.λπ.	»	50
6. » » » Ἀν. Εἰδ. Δικαστηρίου	»	10
7. » » » Παράρτημα	»	30
8. » » » Ἀνωνύμων Ἑταιρειῶν κ.λπ.	»	350
9. » » Δελτίο Ἐμπ. καὶ Βιομ. Ἰδιοκτησίας	»	30
10. Γιὰ ὅλα τὰ τεύχη	»	750

Β'. ΤΙΜΗ ΦΥΛΛΩΝ

Ἡ τιμὴ πωλήσεως κάθε φύλλου, μέχρις 8 σελ., εἶναι 7 δρχ., ἀπὸ 9 ὥς 24 σελ. 14 δρχ., ἀπὸ 25 ὥς 48 σελ. 20 δρχ., ἀπὸ 49 ὥς 80 σελ. 40 δρχ., ἀπὸ 81 σελ. καὶ ἄνω ἡ τιμὴ πωλήσεως κάθε φύλλου προσαυξάνεται κατὰ 40 δρχ. ἀνὰ 80 σελίδες.

Γ'. ΤΙΜΗ ΦΩΤΟΑΝΤΙΓΡΑΦΩΝ

Ἡ τιμὴ διαθέσεως στὸ κοινὸ τῶν ἐκδιδομένων ἀπὸ τὸ Ἐθνικὸ Τυπογραφεῖο φωτοαντιγράφων τῶν διαφόρων φύλλων τῆς Ἐφημερίδας τῆς Κυβερνήσεως καθορίζεται σὲ τρεῖς (3) δραχμὲς κατὰ σελίδα.

Δ'. ΤΕΛΗ ΔΗΜΟΣΙΕΥΣΕΩΝ

I. Στὸ τεῦχος Ἀνωνύμων Ἑταιρειῶν καὶ Ἑταιρειῶν Περιωρισμένης Εὐθύνης:

Α' Ἀνωνύμων Ἑταιρειῶν:

1. Τῶν καταστατικῶν	Δρχ.	18.000
2. Τῶν ἀποφάσεων «περὶ συγχωνεύσεως ἀνωνύμων ἑταιρειῶν»	»	18.000
3. Τῶν κωδικοποιήσεων τῶν καταστατικῶν (ΦΕΚ 309/67, τ. Β')	»	9.000
4. Τῶν τροποποιήσεων τῶν καταστατικῶν	»	5.000
5. Τῶν ἰσολογισμῶν κάθε χρήσεως	»	8.000
6. Τῶν ὑπουργικῶν ἀποφάσεων «περὶ παροχῆς ἀδείας ἐπεκτάσεως τῶν ἐργασιῶν Ἀσφαλιστικῶν Ἑταιρειῶν», τῶν ἐκθέσεων ἐκτιμήσεως περιουσιακῶν στοιχείων καὶ τῶν ἀποφάσεων τοῦ Δ.Σ. τοῦ ΕΛΤΑ, μὲ τὶς ὁποῖες ἐγκρίνονται καὶ δημοσιεύονται οἱ κανονισμοὶ αὐτοῦ	»	7.000
7. Τῶν ἀποφάσεων «περὶ ἐγκαταστάσεως ὑποκαταστήματος, διορισμοῦ γενικοῦ πράκτορος καὶ παροχῆς πληρεξουσιότητος πρὸς ἀντιπροσώπευσιν ἐν Ἑλλάδι ἀλλοδαπῶν Ἑταιρειῶν» καὶ τῶν ἀποφάσεων «περὶ μεταβιβάσεως τοῦ χαρτοφυλακίου Ἀσφαλιστικῶν Ἑταιρειῶν κατὰ τὸ ἄρθρο 59 παρ. 1 τοῦ Ν.Δ. 400/70»	»	4.000
8. Τῶν ἀνακοινώσεων γιὰ κάθε μεταβολὴ ποὺ γίνεται μὲ ἀπόφαση Γ.Σ. ἢ Δ.Σ., τῶν προσκλήσεων σὲ γενικὲς συνελεύσεις, τῶν κατὰ τὸ ἄρθρο 32 τοῦ Ν. 3221/24 γνωστοποιήσεων, τῶν ἀνακοινώσεων, ποὺ προβλέπονται ἀπὸ τὸ ἄρθρο 59 παρ. 3 τοῦ Ν.Δ. 400/1970 «περὶ Ἀλλοδαπῶν Ἀσφαλιστικῶν Ἑταιρειῶν», τῶν ἀποφάσεων τοῦ Διοικητικοῦ Συμβουλίου τοῦ ΕΛΤΑ, ποὺ ἀναφέρονται σὲ προσωρινὲς διατάξεις καὶ τῶν ἀποφάσεων τοῦ Ὑπ. Συγκοινωνιῶν διὰ τοὺς ΗΛΠΑΠ – ΗΣΑΠ – ΟΣΕ	»	2.000
9. Τῶν συνοπτικῶν μηνιαίων καταστάσεων τῶν Τραπεζικῶν Ἑταιρειῶν	»	2.000
10. Τῶν ἀποφάσεων τῆς ἐπιτροπῆς τοῦ Χρηματιστηρίου «περὶ εἰσαγωγῆς χρεωγράφων εἰς τὸ χρηματιστήριον πρὸς διαπραγμάτευσιν, συμφώνως πρὸς τὰς διατάξεις τοῦ ἄρθρου 2 παρ. 3 Α.Ν. 148/1967»	Δρχ.	2.000
11. Τῶν ἀποφάσεων τῆς ἐπιτροπῆς κεφαλαιαγορᾶς «περὶ διαγραφῆς χρεωγράφων ἐκ τοῦ χρηματιστηρίου, συμφώνως πρὸς τὰς διατάξεις τοῦ ἄρθρου 2 παρ. 4 Α.Ν. 148/67»	»	2.000
12. Τῶν ἀποφάσεων «περὶ ἐγκρίσεως τιμολογίων τῶν Ἀσφαλιστικῶν Ἑταιρειῶν»	»	2.000

Β' Ἑταιρειῶν Περιωρισμένης Εὐθύνης:

1. Τῶν καταστατικῶν	Δρχ.	2.000
2. Τῶν κωδικοποιήσεων τῶν καταστατικῶν	»	2.000
3. Τῶν ἰσολογισμῶν κάθε χρήσεως	»	2.500
4. Τῶν ἐκθέσεων ἐκτιμήσεως περιουσιακῶν στοιχείων	»	2.000
5. Τῶν τροποποιήσεων τῶν καταστατικῶν (γιὰ κάθε συμβολαιογραφικὴ πράξη)	»	800
6. Τῶν ἀνακοινώσεων μὲ συμβολαιογραφικὴ πράξη	»	800
7. Τῶν ἀνακοινώσεων μὲ ἀπόφαση τῆς Γ.Σ.	»	600
8. Τῶν προσκλήσεων σὲ γενικὲς συνελεύσεις	»	600

Γ' Ἀλληλασφαλιστικῶν Συνεταιρισμῶν – Ἀλληλασφαλιστικῶν Ταμείων καὶ Φιλανθρωπικῶν Σωματείων:

1. Τῶν ὑπουργικῶν ἀποφάσεων «περὶ χορηγήσεως ἀδείας λειτουργίας Ἀλληλασφαλιστικῶν Συνεταιρισμῶν – Ἀλληλασφαλιστικῶν Ταμείων»	»	2.000
2. Τῶν ἰσολογισμῶν τῶν ἀνωτέρω Συνεταιρισμῶν, Ταμείων καὶ Σωματείων	»	2.500
Δ' Τῶν δικαστικῶν πράξεων:	Δρχ.	800

II. Στὸ Τέταρτο τεῦχος:

Τῶν δικαστικῶν πράξεων γιὰ παρακατάθεση ἀποζημιώσεως	»	800

Ε'. ΚΑΤΑΒΟΛΗ ΣΥΝΔΡΟΜΩΝ - ΤΕΛΩΝ ΔΗΜΟΣΙΕΥΣΕΩΝ ΚΑΙ ΠΟΣΟΣΤΩΝ Τ.Α.Π.Ε.Τ.

1. Οἱ συνδρομὲς τοῦ ἐσωτερικοῦ καὶ τὰ τέλη δημοσιεύσεων προκαταβάλλονται στὰ Δημόσια Ταμεῖα ἔναντι ἀποδεικτικοῦ εἰσπράξεως, τὸ ὁποῖο φροντίζει ὁ ἐνδιαφερόμενος νὰ τὸ στείλει στὴ Γενικὴ Δ/νση τοῦ Ἐθνικοῦ Τυπογραφείου.

2. Οἱ συνδρομὲς τοῦ ἐξωτερικοῦ εἶναι δυνατὸ νὰ στέλνονται καὶ σὲ ἀνάλογο συνάλλαγμα μὲ ἐπιταγὴ ἐπ' ὀνόματι τοῦ Διευθυντῆ τῶν Διοικητικῶν καὶ Οἰκονομικῶν Ὑποθέσεων τοῦ Ἐθνικοῦ Τυπογραφείου.

3. Τὸ ὑπὲρ τοῦ ΤΑΠΕΤ ποσοστὸ ἐπὶ τῶν ἀνωτέρω συνδρομῶν καὶ τελῶν δημοσιεύσεων καταβάλλεται ὡς ἑξῆς:

α) στὴν Ἀθήνα: στὸ Ταμεῖο τοῦ ΤΑΠΕΤ (Κατάστημα Ἐθνικοῦ Τυπογραφείου),

β) στὶς ὑπόλοιπες πόλεις τοῦ Κράτους: στὰ Δημόσια Ταμεῖα καὶ ἀποδίδεται στὸ ΤΑΠΕΤ σύμφωνα μὲ τὶς 192378/3639/1947(RONEO 185) καὶ 178048/5321/31.7.65 (RONEO 139) ἐγκύκλιες διαταγὲς τοῦ Γ.Λ.Κ.,

γ) στὶς περιπτώσεις συνδρομῶν ἐξωτερικοῦ: ὅταν ἡ ἀποστολή τους γίνεται μὲ ἐπιταγὲς μαζὶ μ' αὐτὲς στέλνεται καὶ τὸ ὑπὲρ τοῦ ΤΑΠΕΤ ποσοστό.

Ὁ Γενικὸς Διευθυντὴς
ΑΘΑΝ. ΠΑΝ. ΣΠΗΛΙΟΠΟΥΛΟΣ